

芸術創造館 大練習室 平面図 1/100 (A3)

会場	面 積	約206㎡
	間 口	10200mm
	奥 行	20200mm
	バトン高	欄外記載

使用日時


年 月 日 : から
年 月 日 : まで

団体名

担当者名

公演名

連絡先

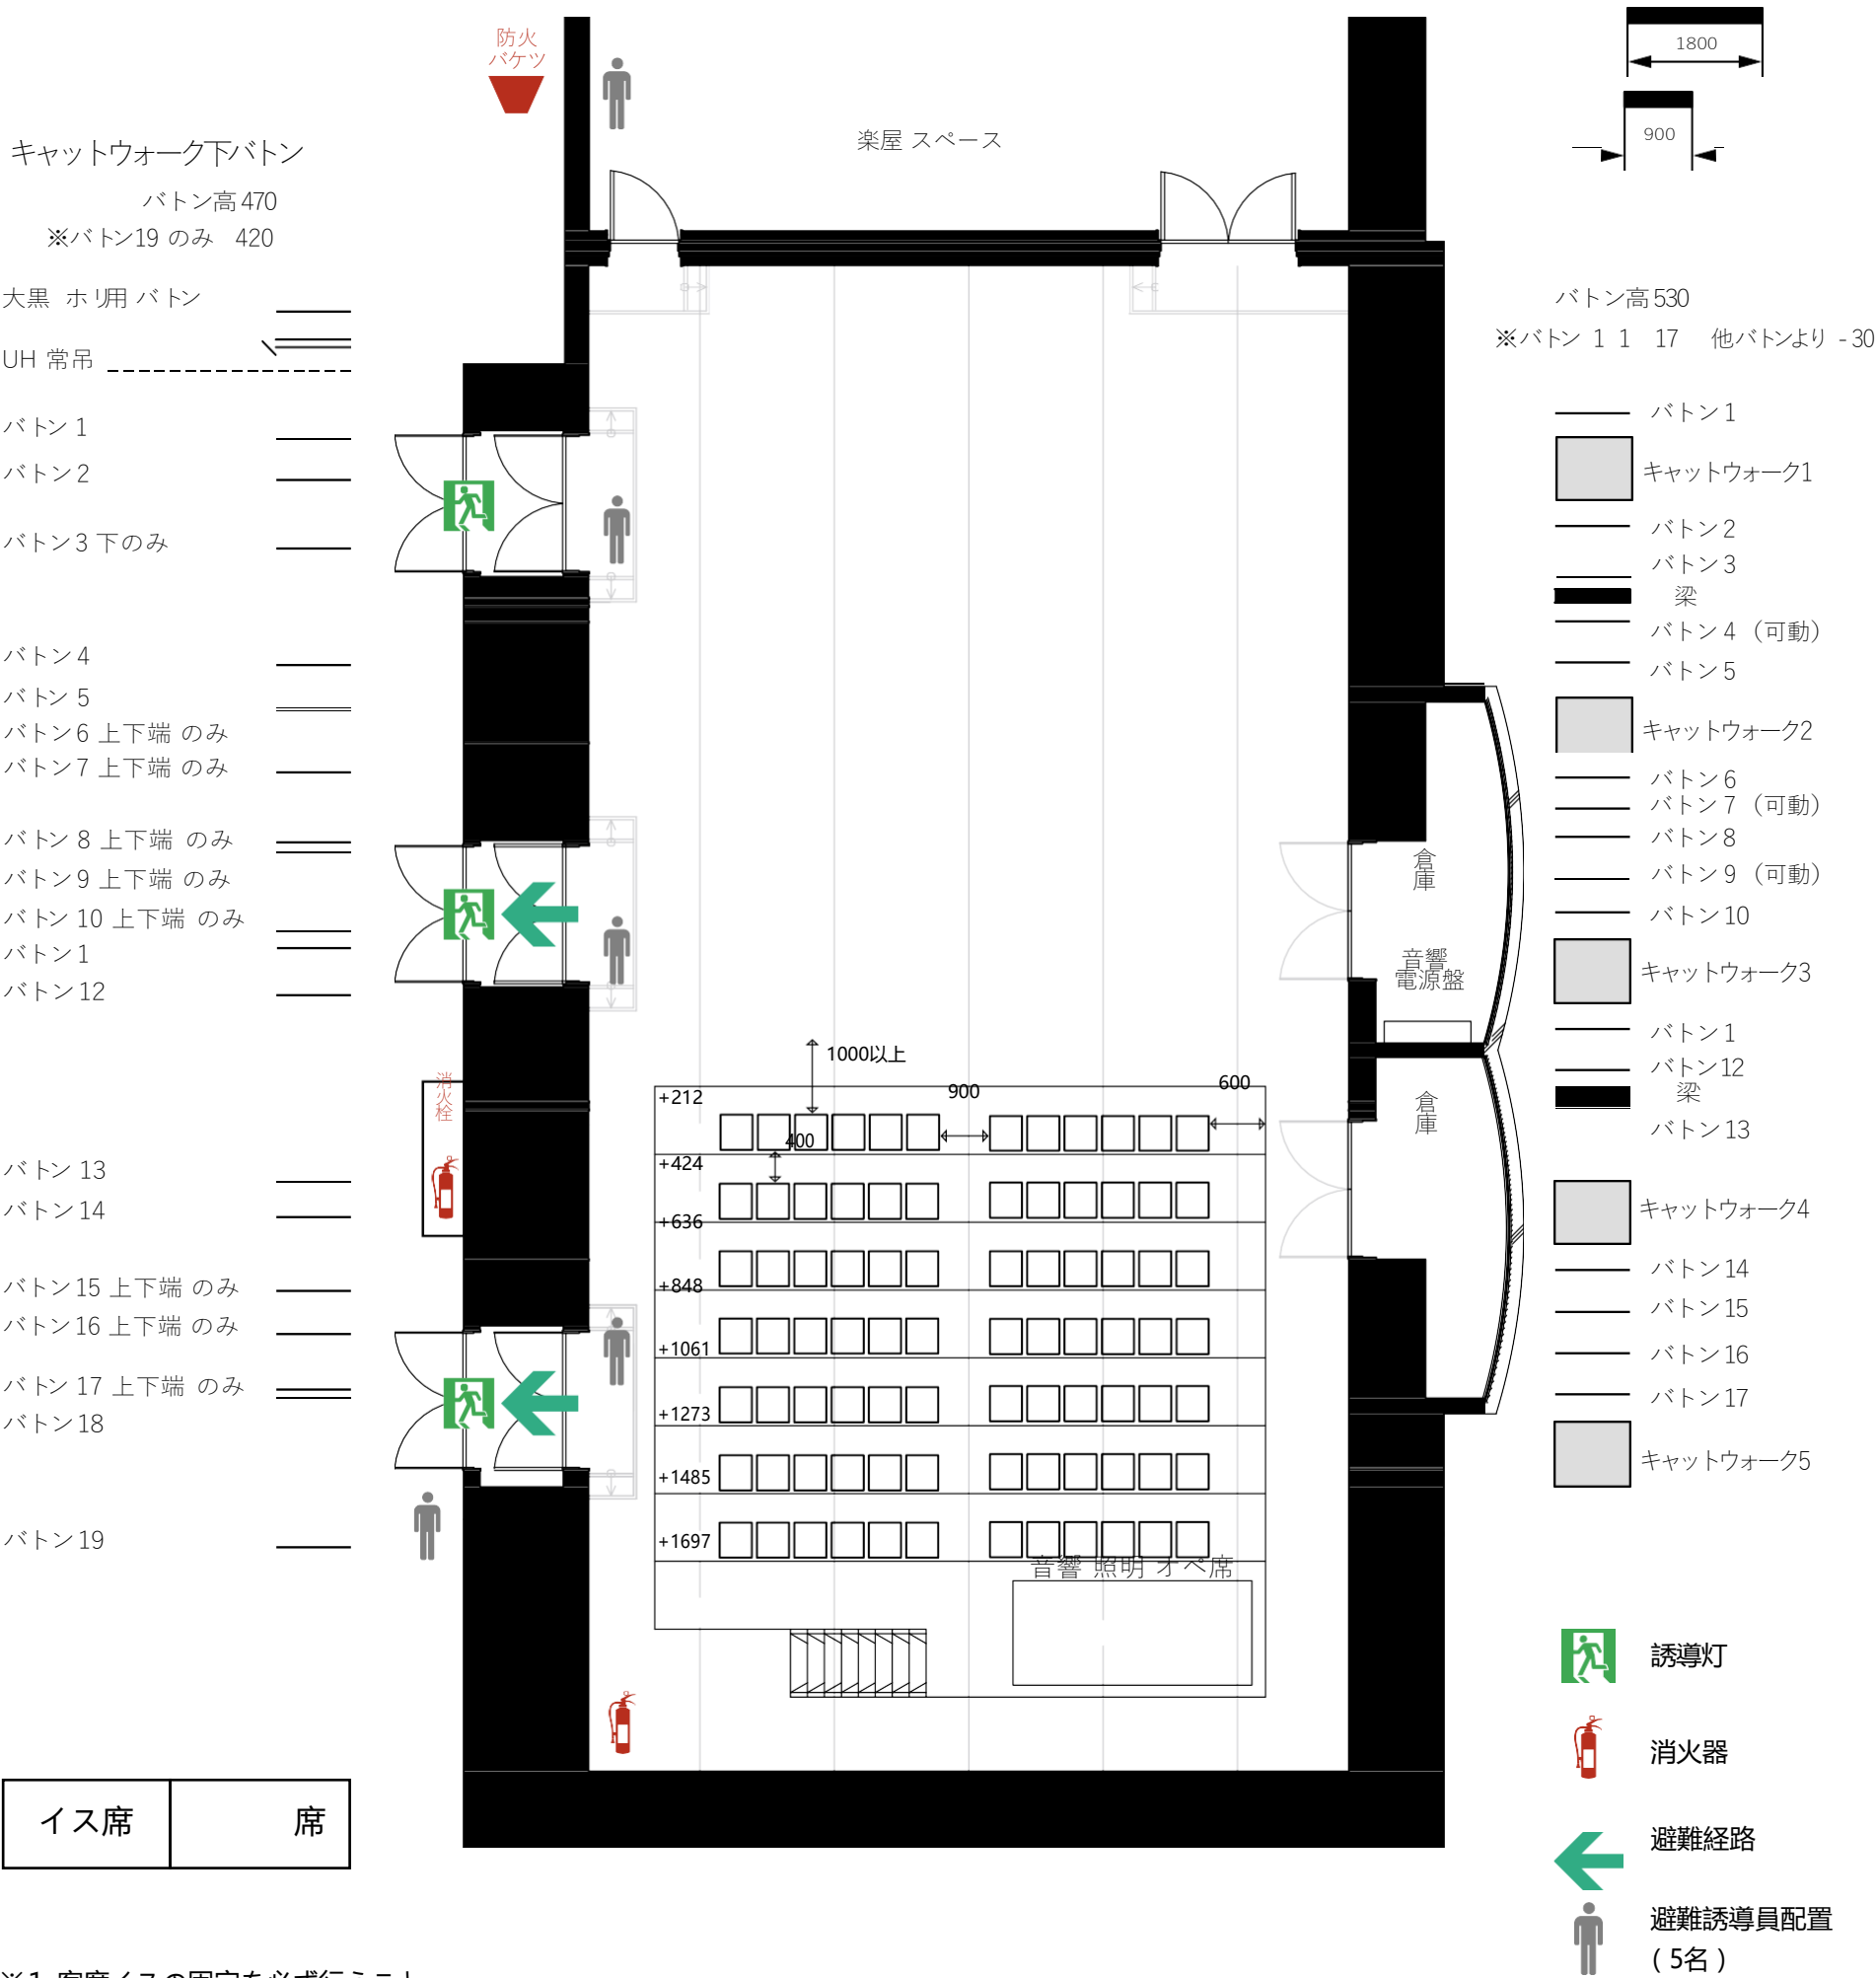

- ※1 客席イスの固定を必ず行うこと。
- ※2 スモーク使用時の見張り人員は、複数名常駐（大練習室内、楽屋、廊下）
また、災害・異常発生時には事務所への迅速な連絡の確保をする。
- ※3 スモーク使用時間を記載したタイムテーブルをもとに、感知器の停止を行う。
- ※4 スモーク使用後は、感知器の復旧を速やかに行う。
- ※5 芸創備品（幕類、パンチカーペット、パネル、平台など）は防災加工済品を使用。
- ※6 持込備品は全てに防災処理を行うこと。
- ※7 避難口の付近には、経路の障害となる設備、装飾物を設けない。