

芸術創造館 大練習室 平面図 1/100(A3)

使用日時

年 月 日 : から  
年 月 日 : まで


団体名

担当者名

公演名

連絡先

|      |         |                                |
|------|---------|--------------------------------|
| 会場情報 | 面積      | 約206㎡                          |
|      | 間口      | 10200mm                        |
|      | 奥行      | 20200mm                        |
|      | バトン高    | 4700mm(キャット下)<br>5300mm(昇降バトン) |
|      | 最大収容キャパ | 126席                           |

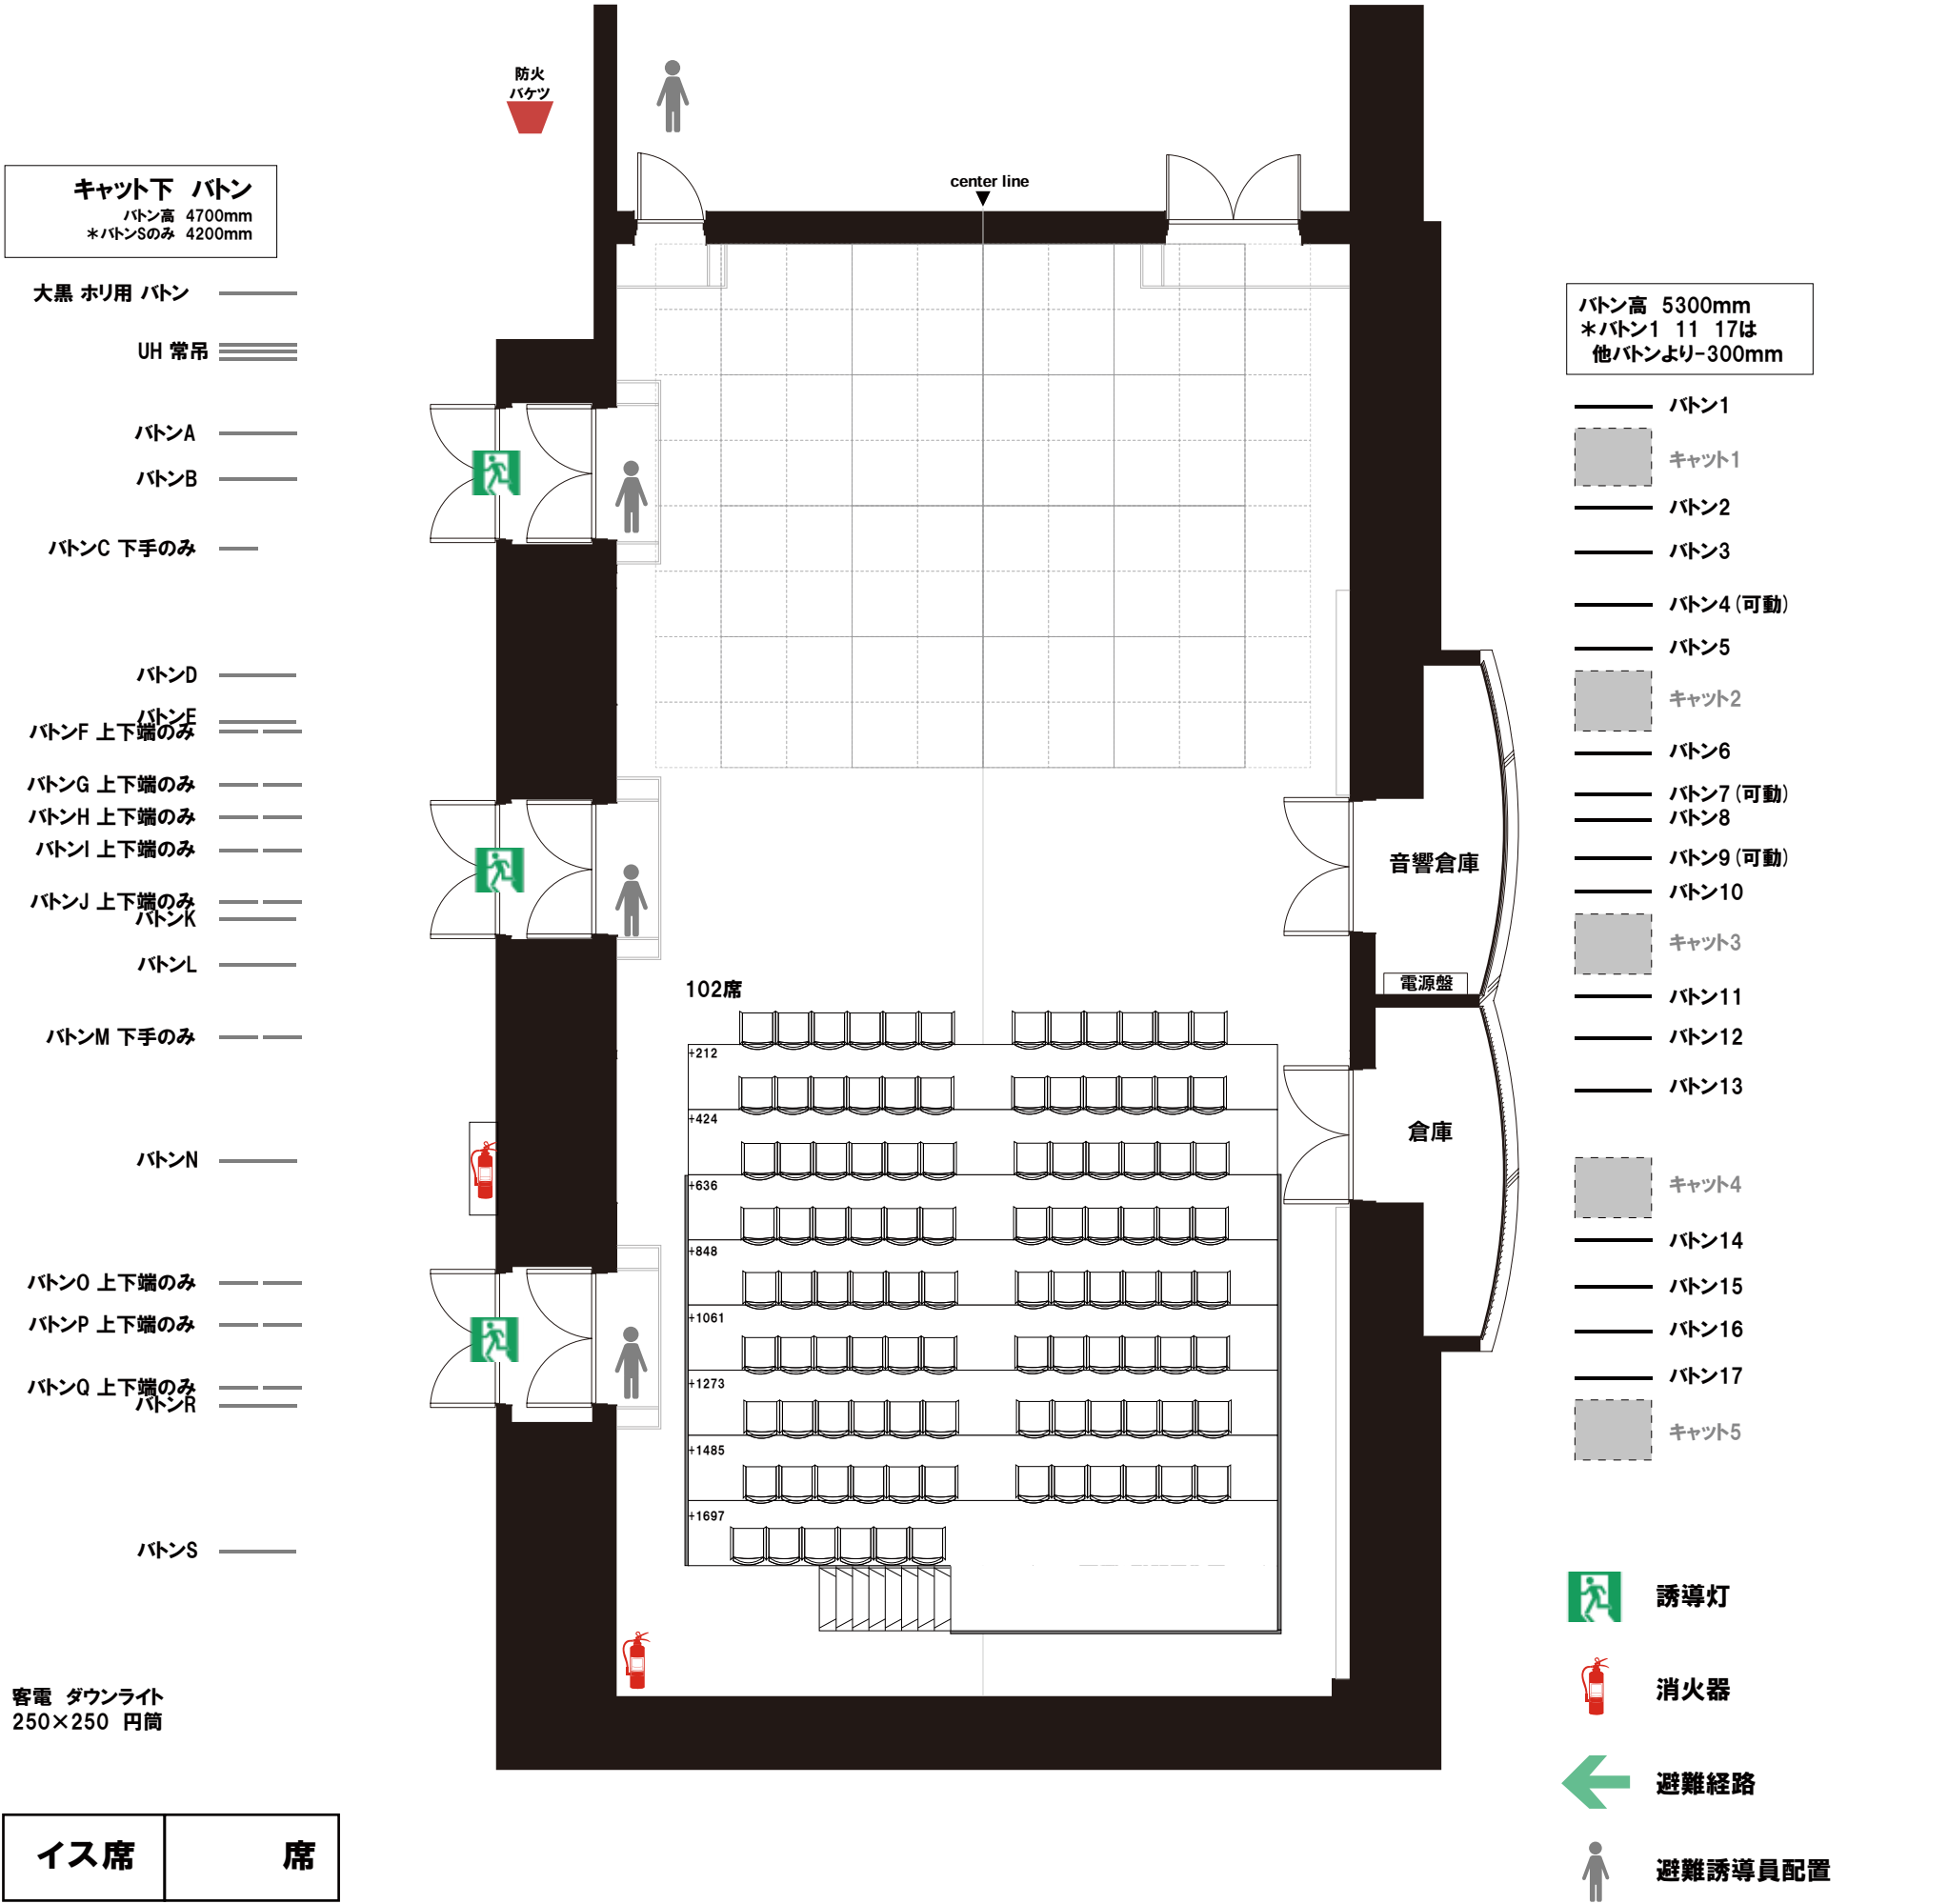

- ※1 客席イスの固定を必ず行うこと。
- ※2 スモーク使用時の見張り人員は、複数名常駐(大練習室内、楽屋、廊下)  
また、災害・異常発生時には事務所への迅速な連絡の確保をする。
- ※3 スモーク使用時間を記載したタイムテーブルをもとに、感知器の停止を行う。
- ※4 スモーク使用後は、感知器の復旧を速やかに行う。
- ※5 芸創備品(幕類、パンチカーペット、パネル、平台など)は防災加工済品を使用。
- ※6 持込備品は全てに防災処理を行うこと。
- ※7 避難口の付近には、経路の障害となる設備、装飾物を設けない。